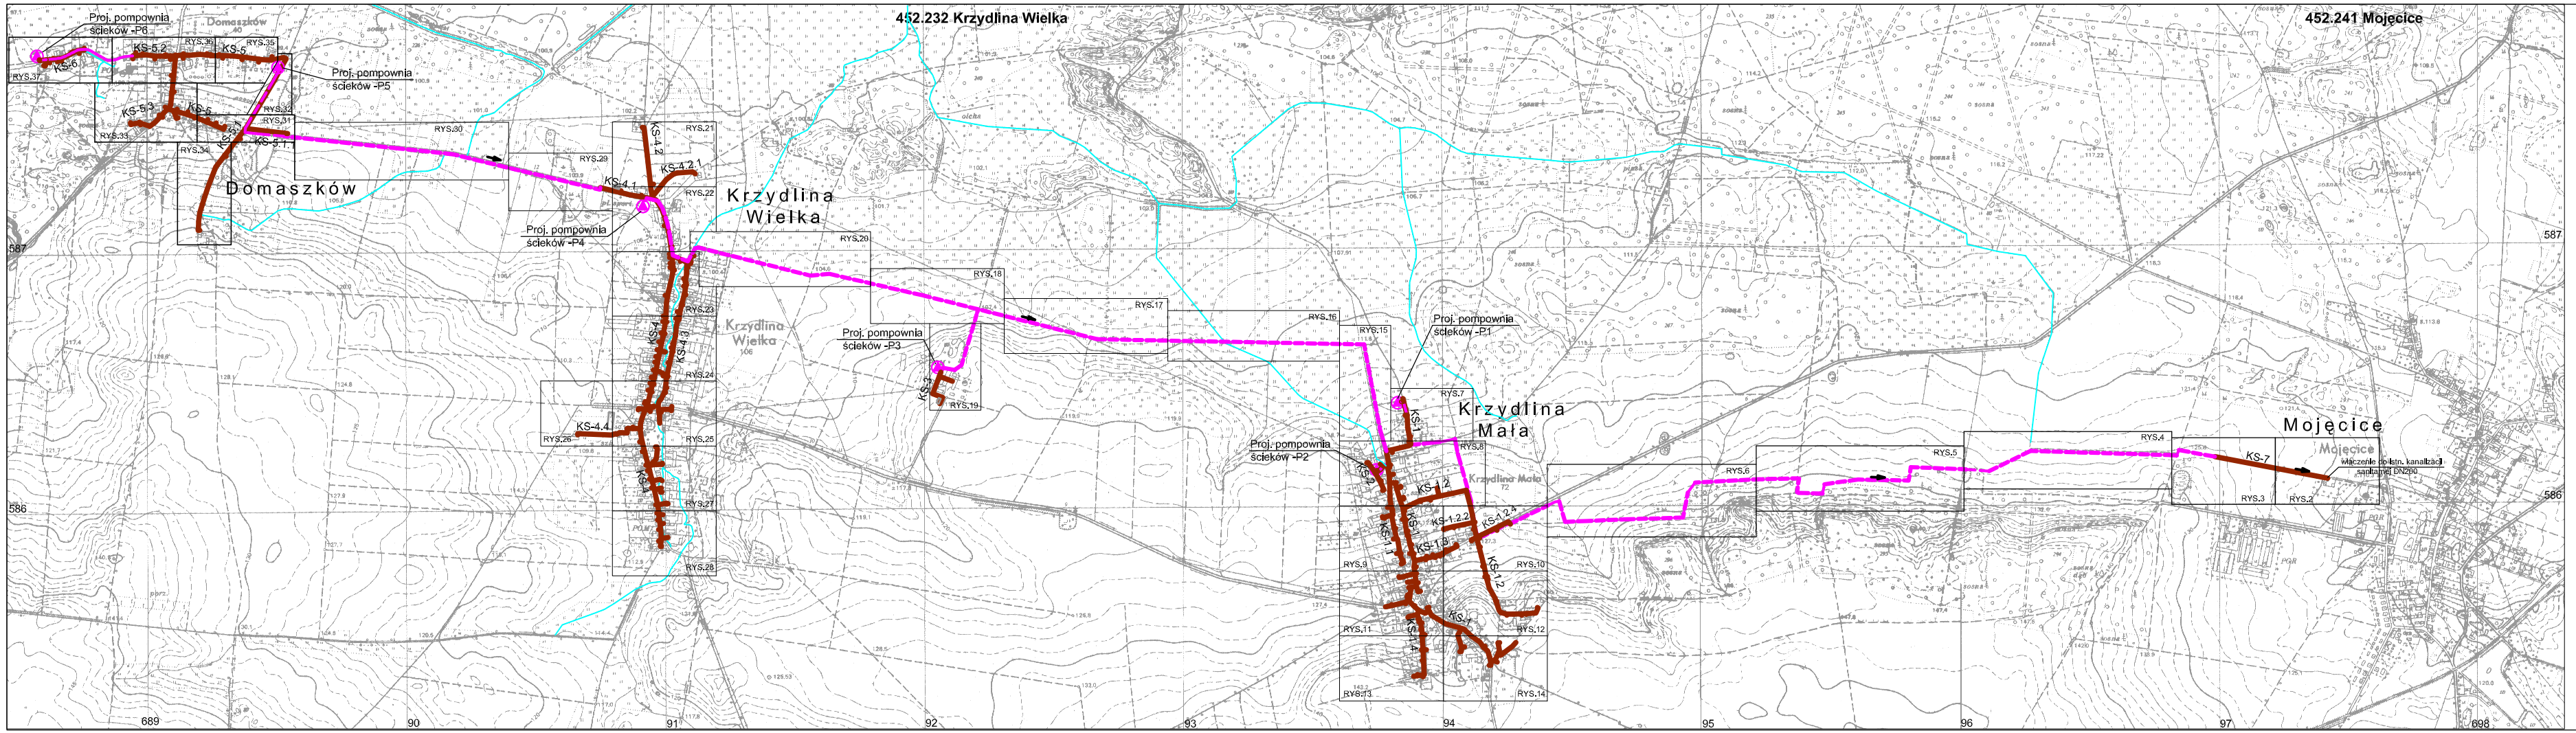

LEGENDA:

- proj. kanalizacja sanitarna
- proj. rurociąg tłoczny
- proj. pompownia ścieków

Projektował	mgr inż. A.PROKOPOWICZ	854/94/UM		Podziałka 1:10000	Stadium PB
				Inwestor GMINA WOŁÓW	
				Obiekt/Temat KANALIZACJA SANITARNA DLA WSI KRZYDLINA WIELKA, KRZYDLINA, MAŁA, DOMASZKÓW	
Sprawdził	mgr inż. L. SZATAŃSKA	41/94/UM			
	Nazwisko	Nr upr.	Podpis	Nazwa rysunku PLAN ORIENTACYJNY	
Zastrzega się prawa autorskie				Data 07.2008r.	Nr rysunku 1

OF PROJEKT s.c.
ul. Łaciarska 7/1
50-104 Wrocław
tel/fax 071/34 282 38