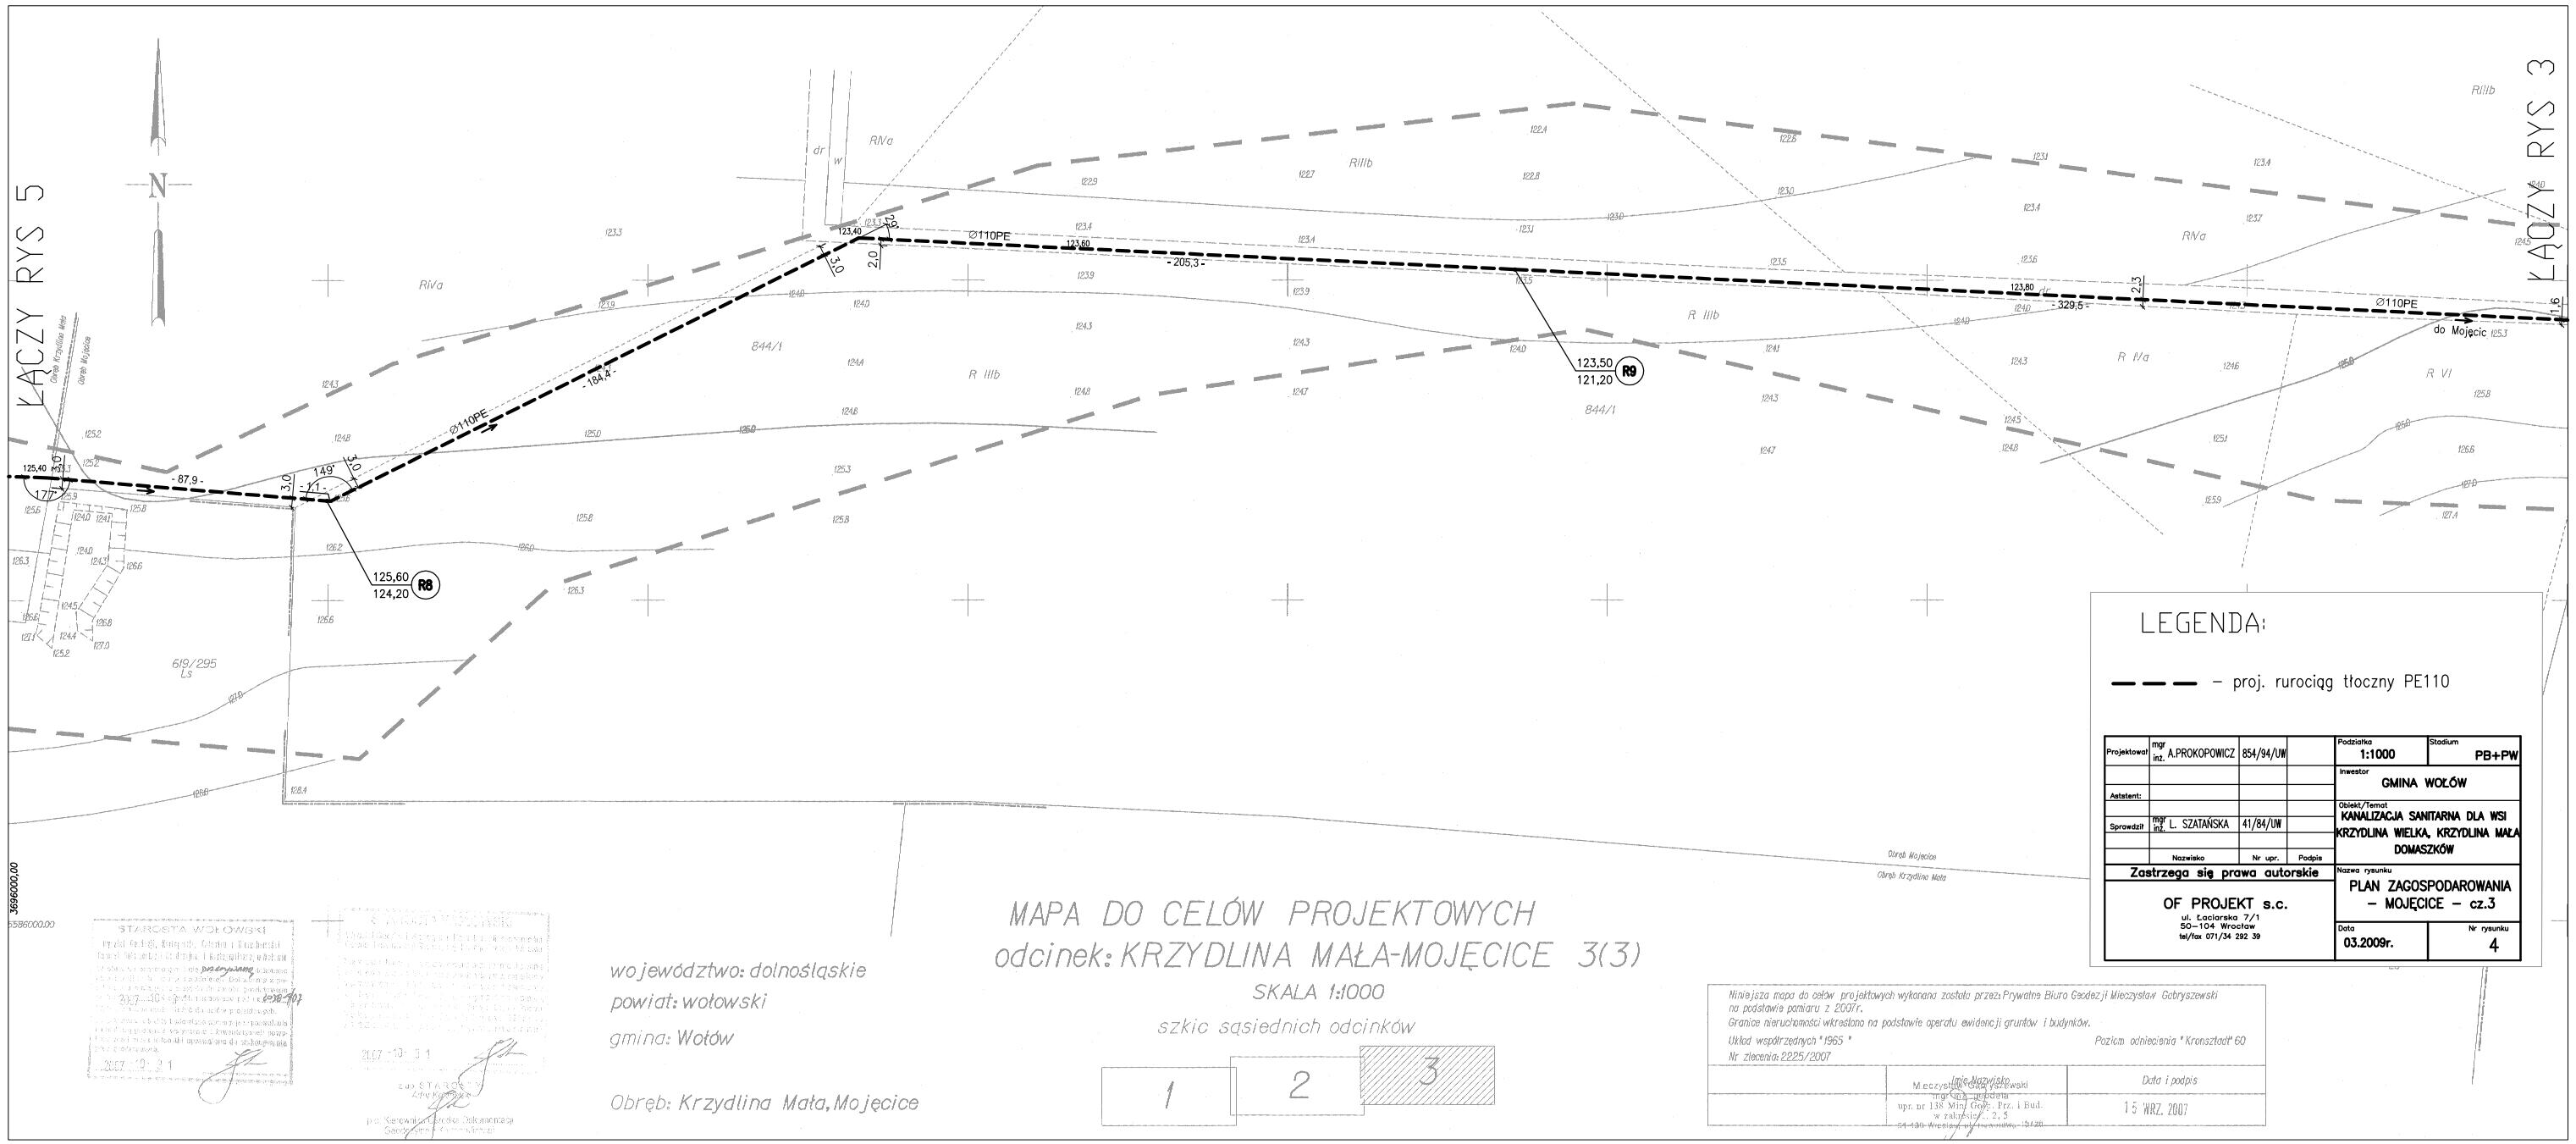

LEGENDA:

— — — – proj. rurociąg tłoczny PE110

Projektował	mgr inż. A.PROKOPOWICZ	854/94/UW		Podziałka 1:1000	Stadium PB+PW
				Inwestor GMINA WOŁÓW	
Asystent:					
Sprawdził	mgr inż. L. SZATAŃSKA	41/84/UW		Obiekt/Temat KANALIZACJA SANITARNA DLA WSI KRZYDLINA WIELKA, KRZYDLINA MAŁA DOMASZKÓW	
	Nazwisko	Nr upr.	Podpis		
Zastrzega się prawa autorskie				Nazwa rysunku PLAN ZAGOSPODAROWANIA – MOJĘCICE – cz.3	
OF PROJEKT s.c. ul. Łaciarska 7/1 50-104 Wrocław tel/fax 071/34 292 39				Data 03.2009r.	Nr rysunku 4

STAROSTA WOŁOWSKI

przyjmuję

2007 -10- 21

2007-10-31

Zatwierdzam

2007 -10- 31

z up. STAROSTY

p.o. Kierownika Biura Inwestycji Gospodarki Komunalnej i Ochrony Środowiska

województwo: dolnośląskie
powiat: wołowski
gmina: Wołów

Obręb: Krzydlina Mała, Mojęcice

MAPA DO CELÓW PROJEKTOWYCH
odcinek: KRZYDLINA MAŁA-MOJĘCICE 3(3)

SKALA 1:1000

szkic sąsiednich odcinków

1	2	3

Niniejsza mapa do celów projektowych wykonana została przez: Prywatne Biuro Geodezji Mieczysław Gobryszewski na podstawie pomiaru z 2007r.
Granice nieruchomości wkreślono na podstawie operatu ewidencji gruntów i budynków.

Układ współrzędnych "1965" — Poziom odniesienia "Kronsztadt'60"

Nr zlecenia: 2225/2007

	Imię Nazwisko	Data i podpis
	Mieczysław Gobryszewski mgr inż. geodeta upr. nr 138 Min. Geol. Prz. i Bud. w zakresie: 2, 5 54-130 Wrocław ul. Krzemieniecka 120	15 WRZ. 2007