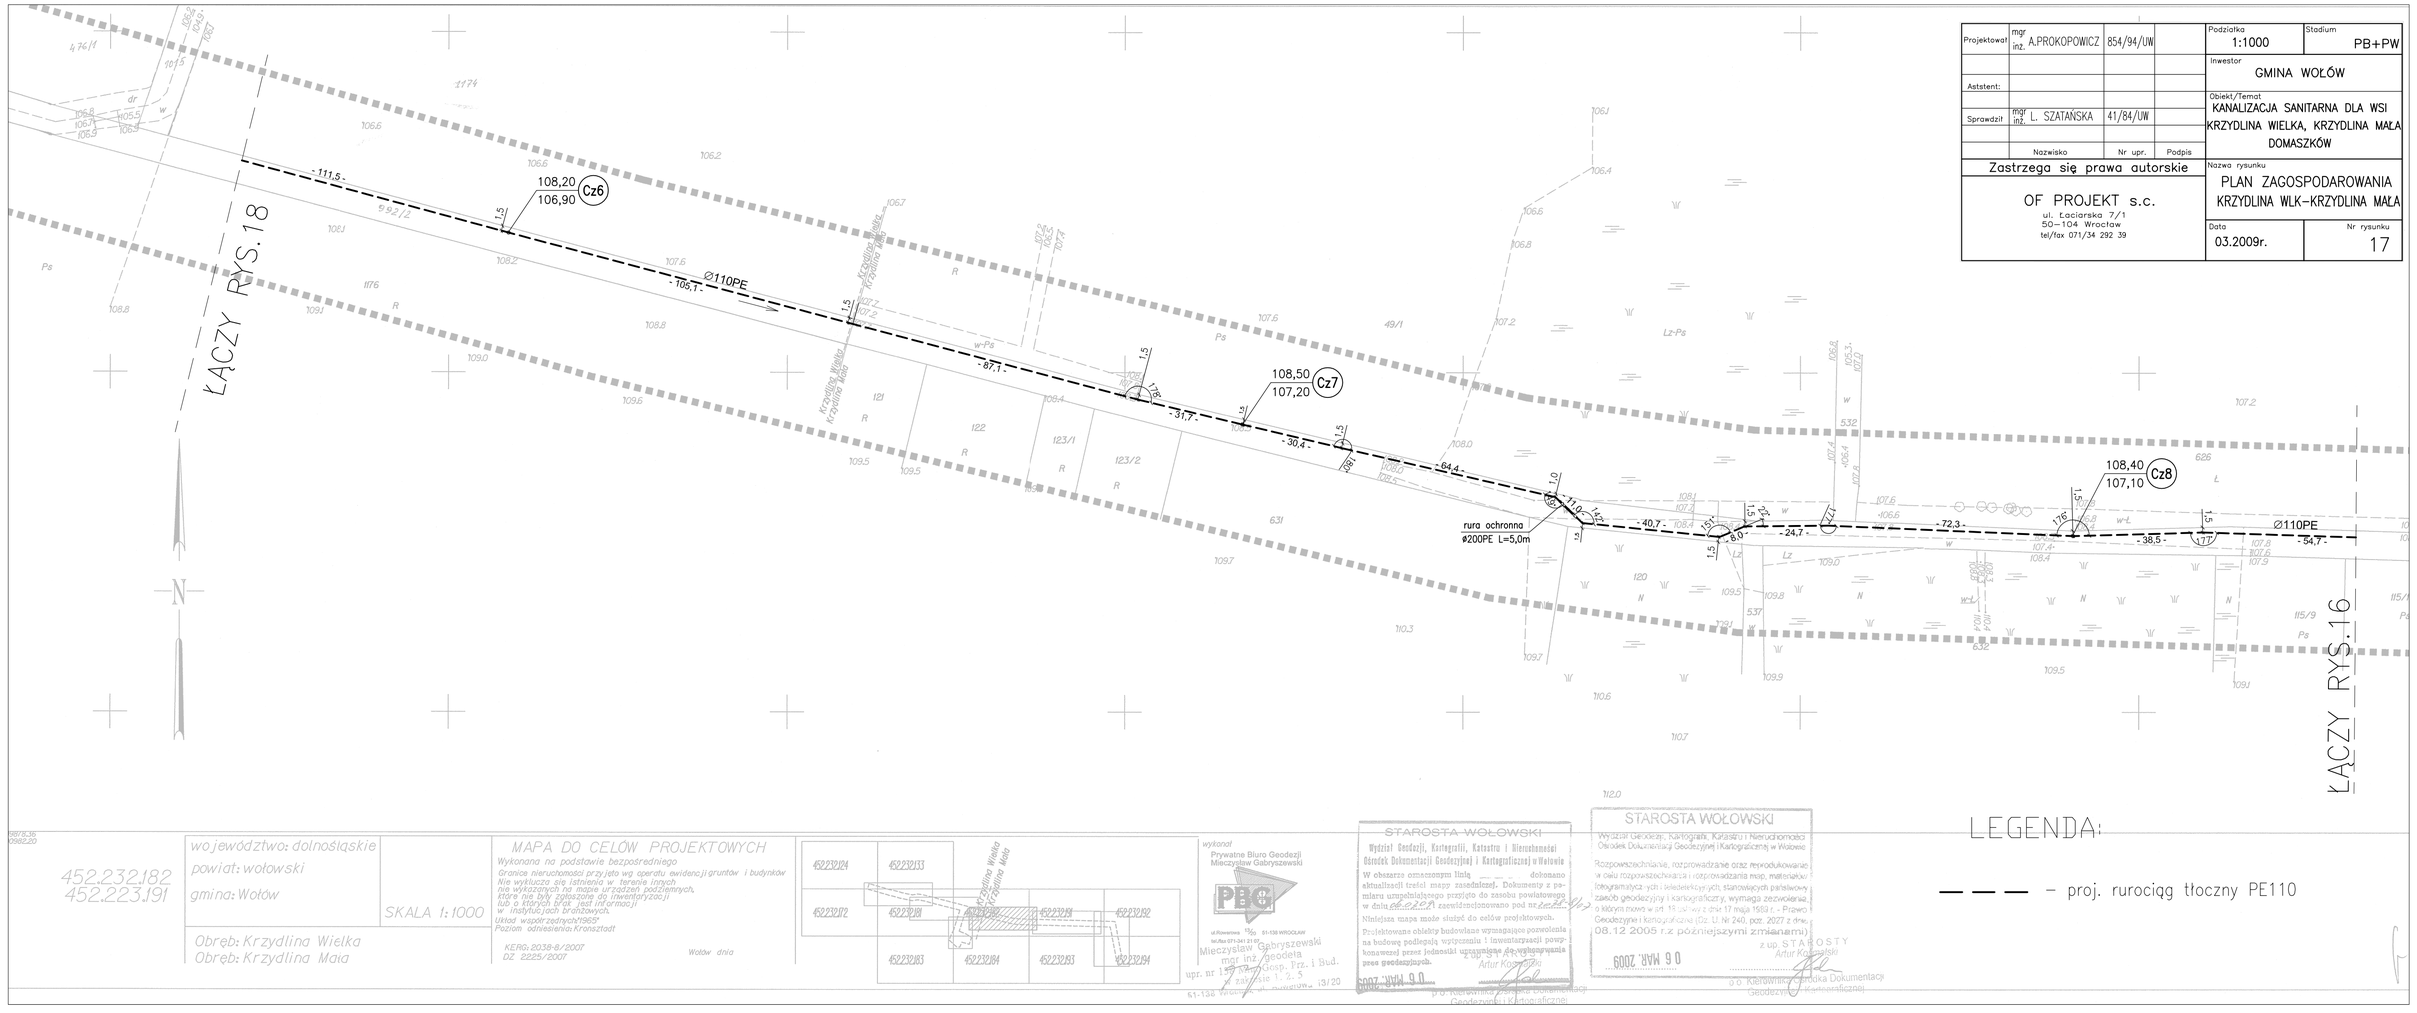

Projektował	mgr inż. A.PROKOPOWICZ	854/94/UW		Podziałka 1:1000	Stadium PB+PW
				Inwestor	GMINA WOŁÓW
Aststent:					
Sprawdził	mgr inż. L. SZATAŃSKA	41/84/UW		Obiekt/Temat	KANALIZACJA SANITARNA DLA WSI KRZYDLINA WIELKA, KRZYDLINA MAŁA DOMASZKÓW
	Nazwisko	Nr upr.	Podpis		
Zastrzega się prawa autorskie				Nazwa rysunku	PLAN ZAGOSPODAROWANIA KRZYDLINA WLK–KRZYDLINA MAŁA
OF PROJEKT s.c. ul. Łaciarska 7/1 50-104 Wrocław tel/fax 071/34 292 39				Data 03.2009r.	Nr rysunku 17

452.232.182
452.223.191

województwo: dolnośląskie
powiat: wołowski
gmina: Wołów

SKALA 1: 1000

Obręb: Krzydlina Wielka
Obręb: Krzydlina Maia

MAPA DO CELÓW PROJEKTOWYCH

Wykonana na podstawie bezpośredniego
Granice nieruchomości przyjęto wg operatu ewidencji gruntów i budynków
Nie wykluczа się istnienia w terenie innych
nie wykazanych na mapie urządzeń podziemnych,
które nie były zgłoszone do inwentaryzacji
lub o których brak jest informacji
w instytucjach branżowych.
Układ współrzędnych1965
Poziom odniesienia:Kronsztadt

KERG: 2038-8/2007
DZ 2225/2007

Wołów dnia

452.232.124 | 452.232.133 | 452.232.142 | 452.232.151 | 452.232.160 | 452.232.169 | 452.232.178 | 452.232.187 | 452.232.192 | 452.232.183 | 452.232.184 | 452.232.193 | 452.232.194

wykonał
Prywatne Biuro Geodezji
Mieczysław Gabryszewski
ul.Rowerowa 15/20 51-130 WROCŁAW
tel./fax 071-341 21 67
Mieczysław Gabryszewski
mgr inż. Geodeta
Uprawnienia Zawodowe Gosp. Prz. i Bud.
upr. nr 1 [illegible] w zakresie I, II, V
61-136 Wołów [illegible] 13/20

STAROSTA WOŁOWSKI
Wydział Geodezji, Kartografii, Katastru i Nieruchomości
Ośrodek Dokumentacji Geodezyjnej i Kartograficznej w Wołowie
W obszarze oznaczonym linią _____ dokonano aktualizacji treści mapy zasadniczej. Dokumenty z pomiaru uzupełniającego przyjęto do zasobu powiatowego w dniu 26.2007 r. zawiadomiono pod nr [illegible]
Niniejsza mapa może służyć do celów projektowych.
Projektowane obiekty budowlane wymagające pozwolenia na budowę podlegają wytyczeniu i inwentaryzacji powykonawczej przez jednostki uprawnione do wykonywania prac geodezyjnych.
Artur Kozłowski
2007 MAR. 09
p.o. Kierownika Ośrodka Dokumentacji Geodezyjnej i Kartograficznej

STAROSTA WOŁOWSKI
Wydział Geodezji, Kartografii, Katastru i Nieruchomości
Ośrodek Dokumentacji Geodezyjnej i Kartograficznej w Wołowie
Rozpowszechnianie, rozprowadzanie oraz reprodukowanie w celu rozpowszechniania i rozprowadzania map, materiałów fotogrametrycznych i teledetekcyjnych, stanowiących państwowy zasób geodezyjny i kartograficzny, wymaga zezwolenia, o którym mowa w art. 15 ust. 1 w z dnia 17 maja 1989 r. - Prawo Geodezyjne i Kartograficzne (Dz. U. Nr 240, poz. 2027 z dnia 08.12 2005 r.z późniejszymi zmianami)
z up. STAROSTY
Artur Kozłowski
06 MAR. 2009
p.o. Kierownika Ośrodka Dokumentacji Geodezyjnej i Kartograficznej