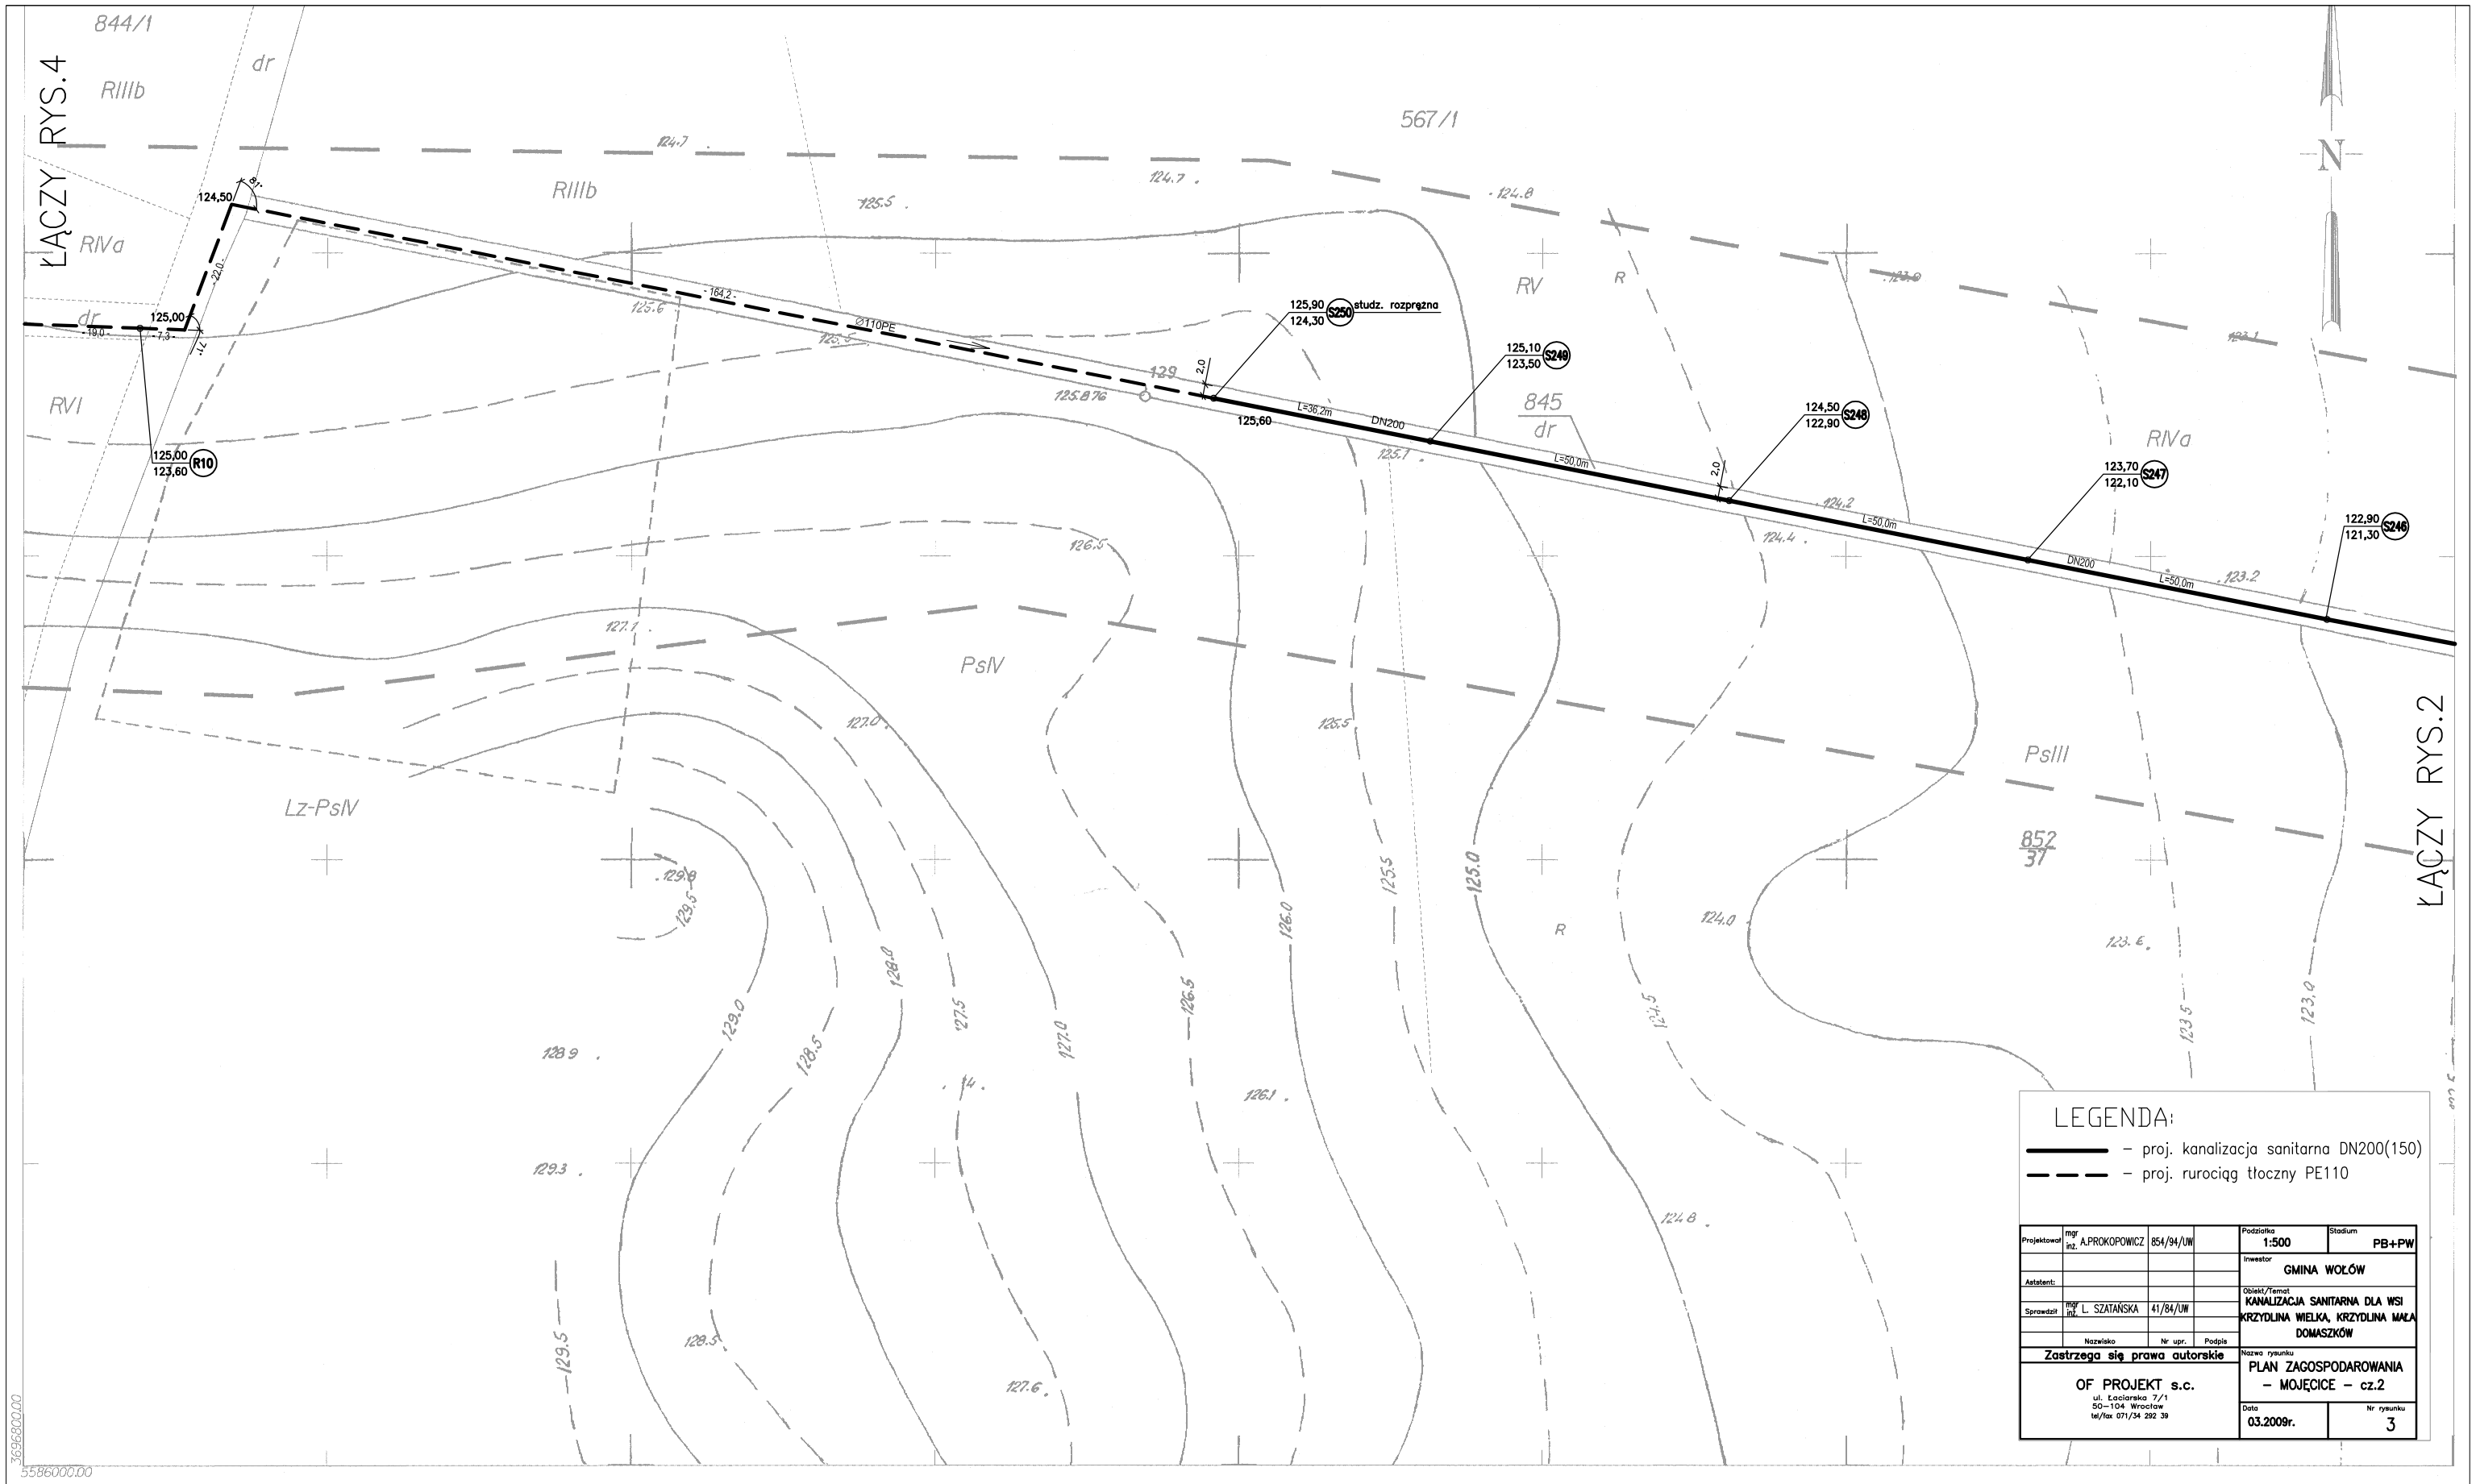

województwo: dolnośląskie
powiat: wołowski
gmina: Wołów

Obręb: Mojęcice

Mapa powstała w wyniku powiększenia ze skali 1:1000

SKALA 1:500

MAPA DO CELÓW PROJEKTOWYCH

Wykonana na podstawie mapy zasadniczej

Nie wykluczа się istnienia w terenie innych nie wykazanych na mapie urządzeń podziemnych, które nie były zgłoszone do inwentaryzacji lub o których brak jest informacji w instytucjach branżowych.

Układ współrzędnych: "1965"
Poziom odniesienia: Kronsztadt

KERG: 1994-148/2007
DZ : 2309/2007

Wołów dnia 09.10.2007r.

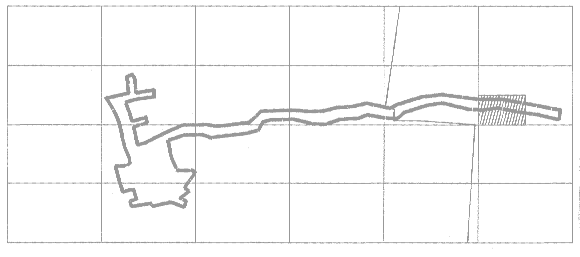

1 KRZYDLINA MAŁA
2 MOJĘCICE

Aktualizacja mapy została wykonana przez:

Prywatne Biuro Geodezji
mgr inż. Mieczysław Gaberyszewski
51-138 Wrocław, ul. Rowerowa 120/3
tel./fax (071) 328 45 76

STAROSTA WOŁOWSKI
Wyrażam zgodność treściową i kartograficzną
27.10.2021
2309/2007

STAROSTA WOŁOWSKI
Wyrażam zgodność treściową i kartograficzną
2309/2007

z up. STAROSTY
p.o. Kierownika Działu Geodezji