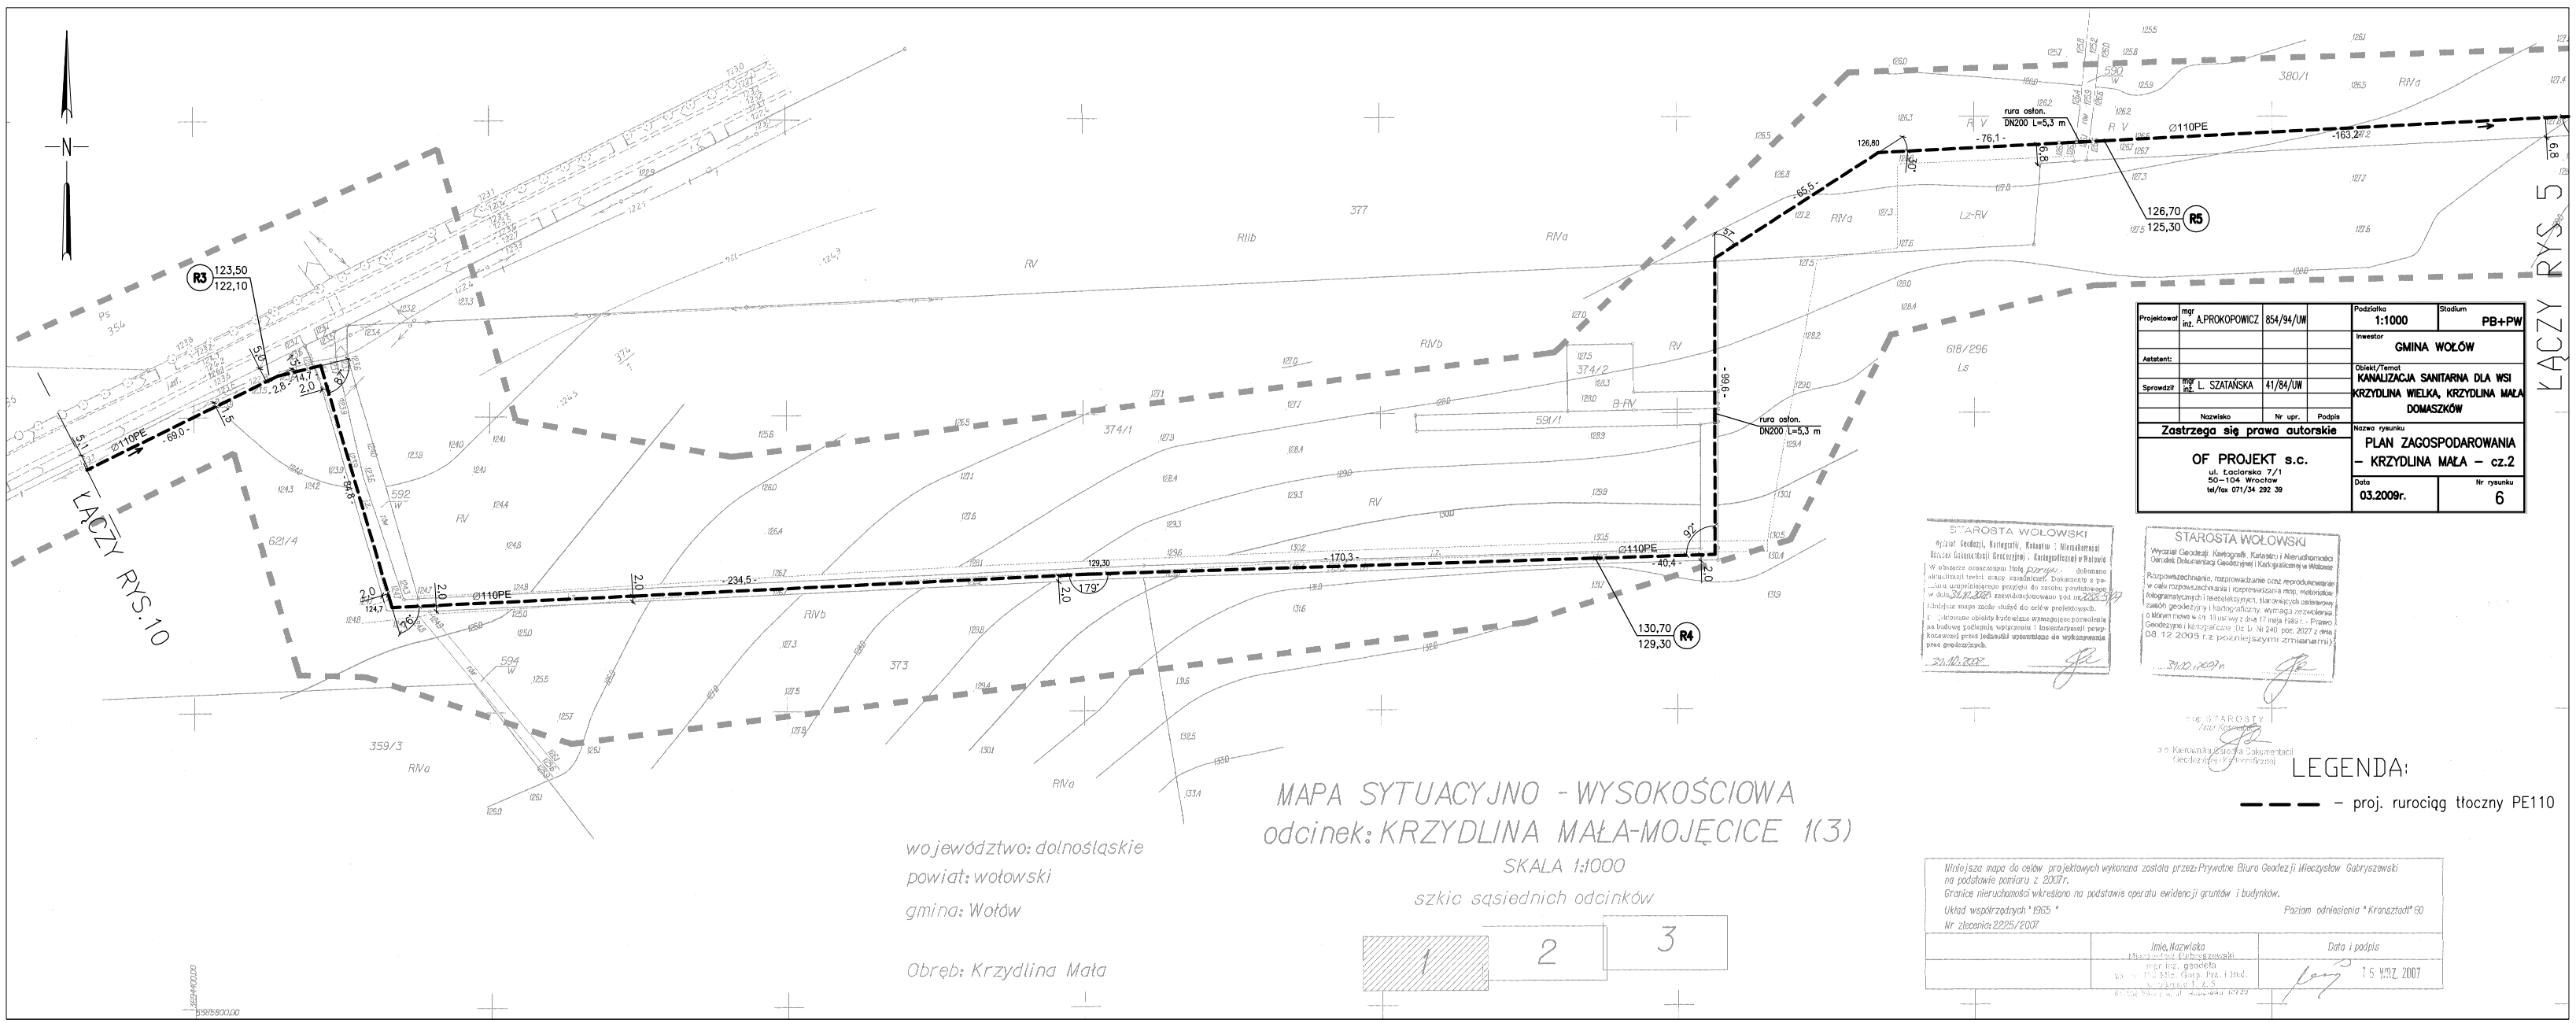

Projektował	mgr inż. A.PROKOPOWICZ	854/94/UW		Podziałka 1:1000	Stadium PB+PW
				Inwestor GMINA WOŁÓW	
Autatent:				Obiekt/Temat KANALIZACJA SANITARNA DLA WSI KRZYDLINA WIELKA, KRZYDLINA MAŁA DOMASZKÓW	
Sprawdził	mgr inż. L. SZATAŃSKA	41/84/UW			
	Nazwisko	Nr upr.	Podpis	Nazwa rysunku PLAN ZAGOSPODAROWANIA – KRZYDLINA MAŁA – cz.2	
Zastrzega się prawa autorskie				Data 03.2009r.	Nr rysunku 6
OF PROJEKT s.c. ul. Łaciarska 7/1 50-104 Wrocław tel/fax 071/34 292 39					

STAROSTA WOŁOWSKI
Wyrażał Geodezji, Kartografii, Katastru i Nieruchomości
Oddział Dokumentacji Geodezyjnej i Kartograficznej w Wołowie
W obszarze zamierzenia Pana Zgrzyka dokonano aktualizacji treści mapy zasadniczej. Dokumenty z pracami wypisującymi przyjęto do zasobu powiatowego w dniu 20.12.2007 roznaczeniowano pod nr 2225/2007
Niniejsza mapa może służyć do celów projektowych.
Wskazane obiekty budowlane wymagające pozwolenia na budowę podlegają wprowadzeniu i zatwierdzeniu przez właściwej jednostki upoważnione do wykonywania prac geodezyjnych.
30.10.2007

STAROSTA WOŁOWSKI
Wyrażał Geodezji, Kartografii, Katastru i Nieruchomości
Oddział Dokumentacji Geodezyjnej i Kartograficznej w Wołowie
Rozpowszechnianie, rozprowadzanie oraz reprodukowanie w celu rozpowszechniania i rozpowszechniania mapy, materiałów kartograficznych i teledetekcyjnych, stanowiących ostatnio zasób geodezyjny i kartograficzny, wymaga zezwolenia o którym mowa w art. 13 ustawy z dnia 17 maja 1989 r. - Prawo Geodezyjne i kartograficzne (tj. Dz. U. Nr 240, poz. 2027 z dnia 08.12 2005 r. z późniejszymi zmianami)
30.10.2007 r.

Kierownik Działu STAROSTY
mgr inż. [illegible]
Z-ca Kierownika Działu Dokumentacji Geodezyjnej i Kartograficznej

LEGENDA:
– – – – proj. rurociąg tłoczny PE110

MAPA SYTUACYJNO - WYSOKOŚCIOWA
odcinek: KRZYDLINA MAŁA-MOJĘCICE 1(3)
SKALA 1:1000
szkic sąsiednich odcinków

1 | 2 | 3

województwo: dolnośląskie
powiat: wołowski
gmina: Wołów

Obręb: Krzydlina Mała

Niniejsza mapa do celów projektowych wykonana została przez: Prywatne Biuro Geodezji Mieczysław Gabryszewski na podstawie pomiaru z 2007r.
Granice nieruchomości wkreślono na podstawie operatu ewidencji gruntów i budynków.
Układ współrzędnych "1965"
Poziom odniesienia "Kronsztadt"60
Nr zlecenia 2225/2007

	Imię, Nazwisko	Data i podpis
	mgr inż. geodeta	15 WRZ. 2007

6524400,00
5515800,00